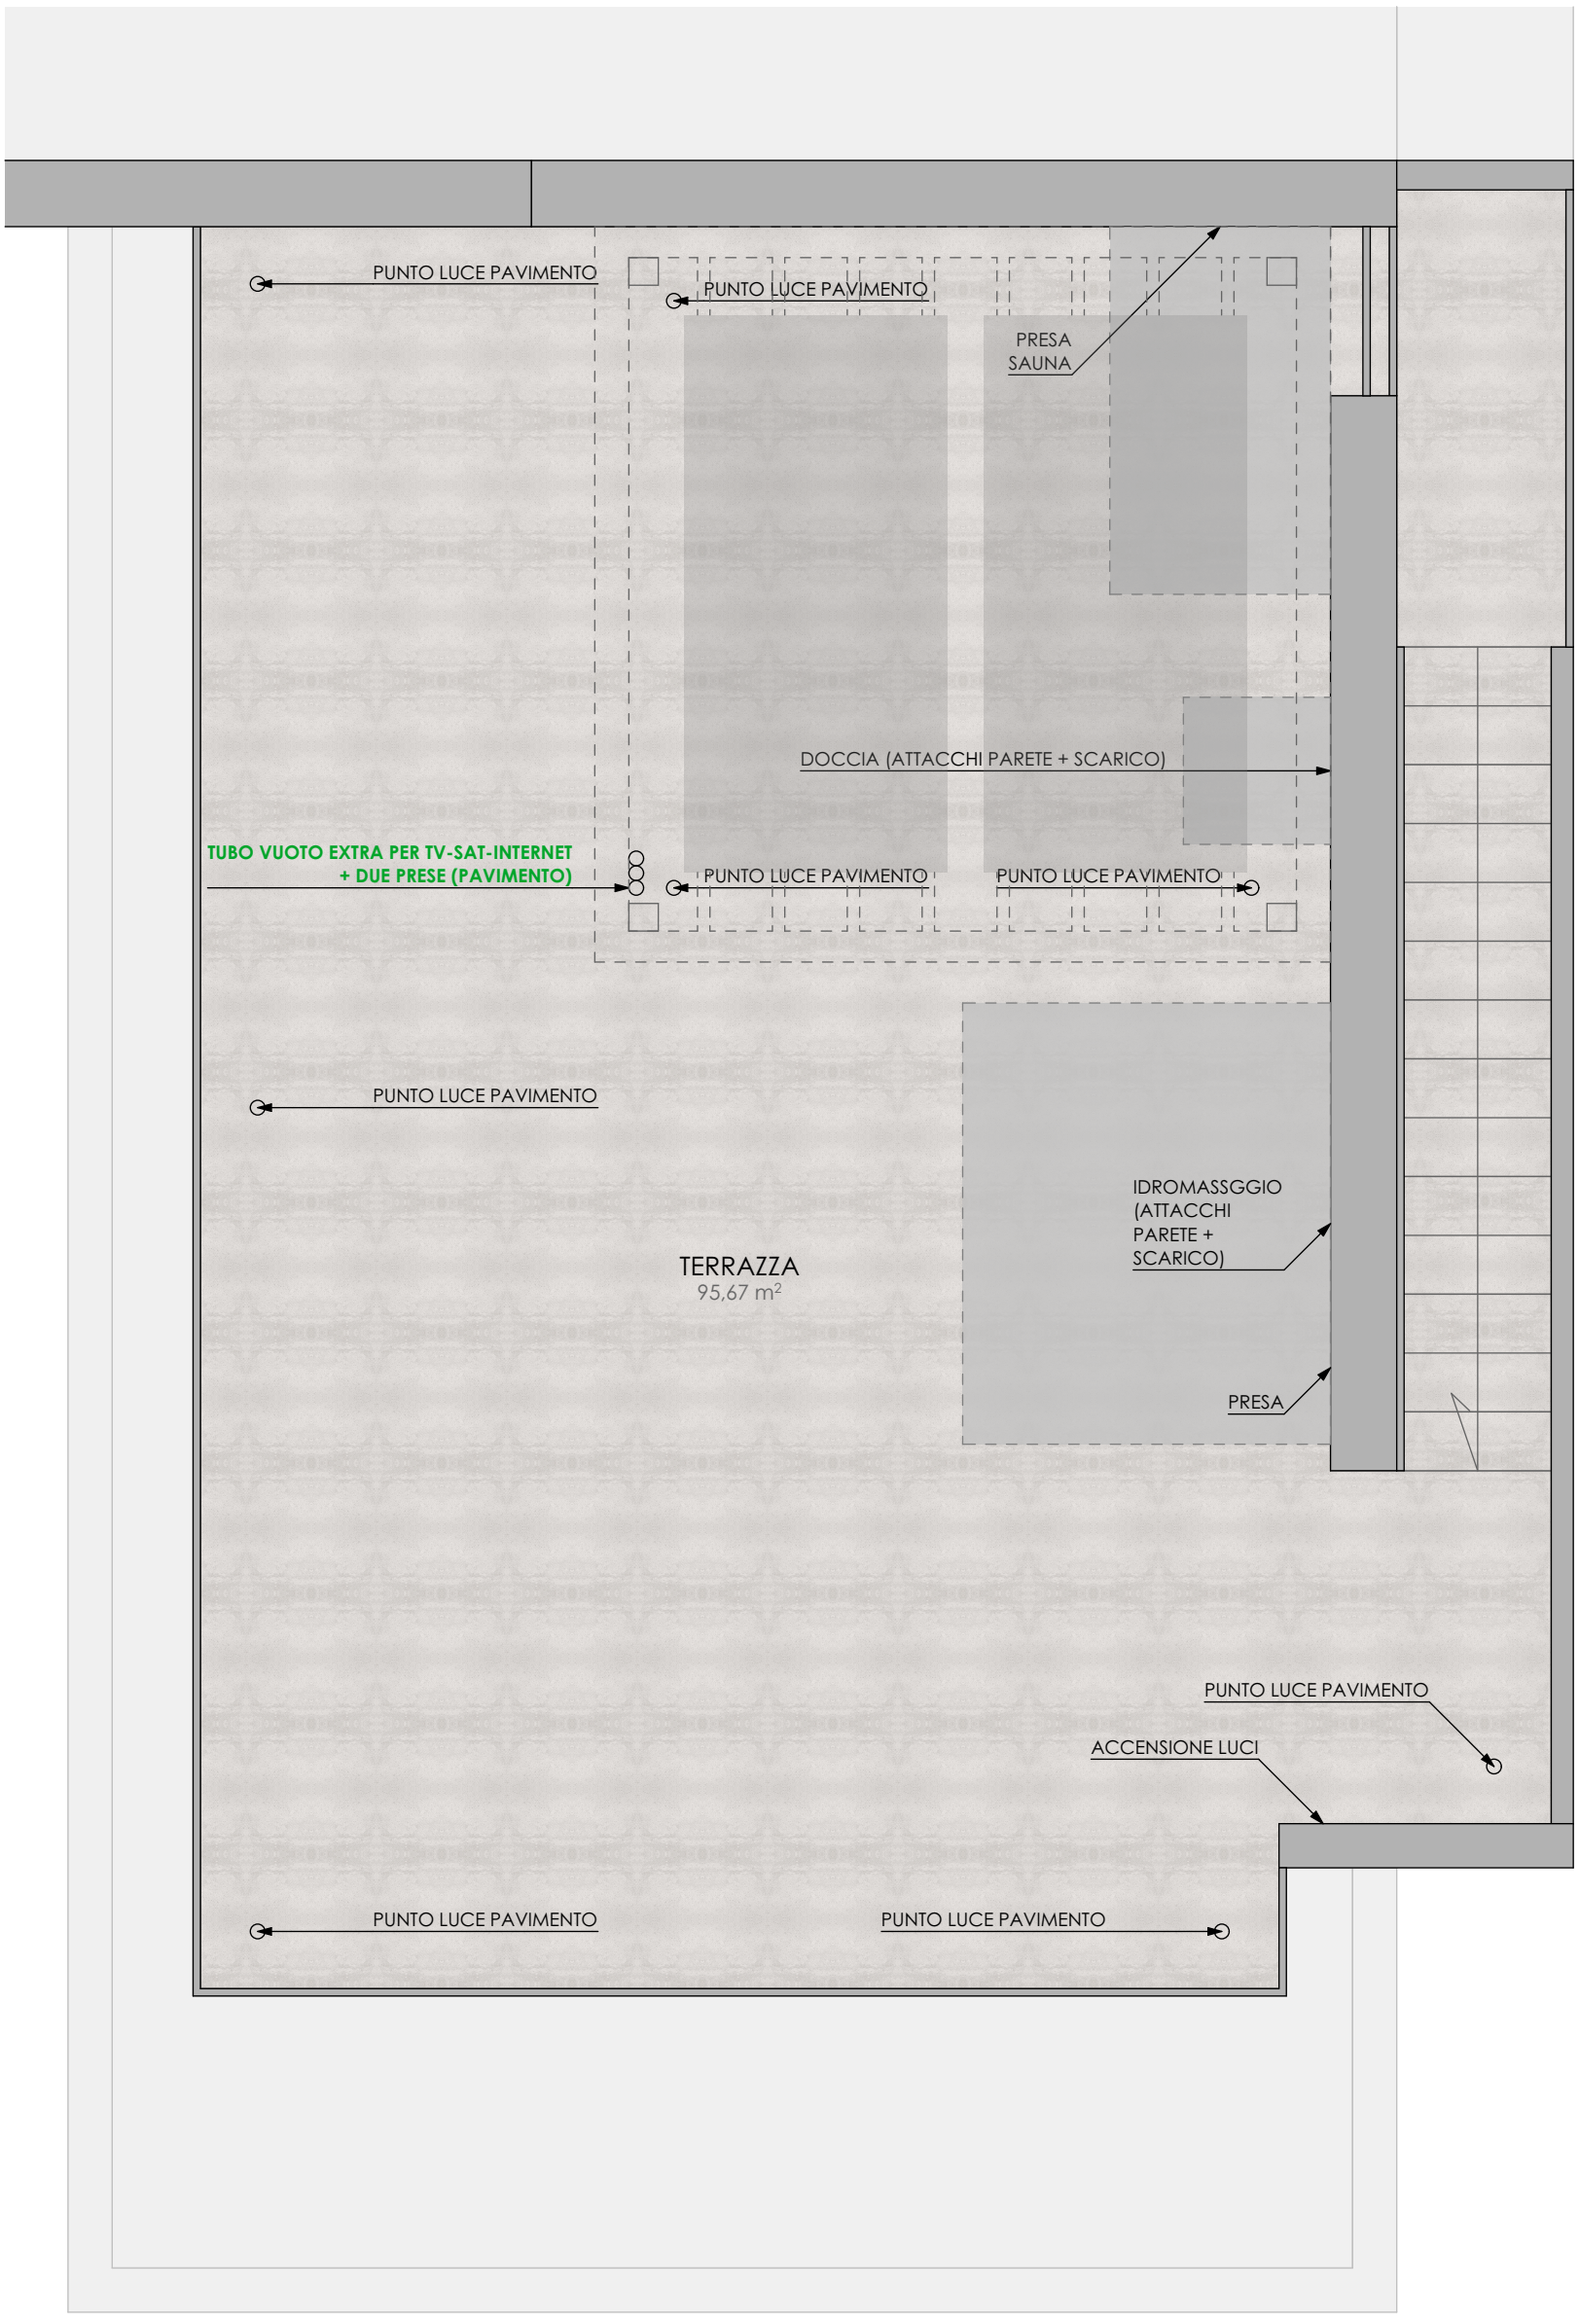
PUNTO LUCE PAVIMENTO
PUNTO LUCE PAVIMENTO
PRESA
SAUNA
DOCCIA (ATTACCHI PARETE + SCARICO)
TUBO VUOTO EXTRA PER TV-SAT-INTERNET
+ DUE PRESE (PAVIMENTO)
PUNTO LUCE PAVIMENTO
PUNTO LUCE PAVIMENTO
PUNTO LUCE PAVIMENTO
IDROMASSGGIO
(ATTACCHI
PARETE +
SCARICO)
TERRAZZA
95,67 m²
PRESA
PUNTO LUCE PAVIMENTO
ACCENSIONE LUCI
PUNTO LUCE PAVIMENTO
PUNTO LUCE PAVIMENTO

[redacted]