A PIANO TERRA - scala 1:100

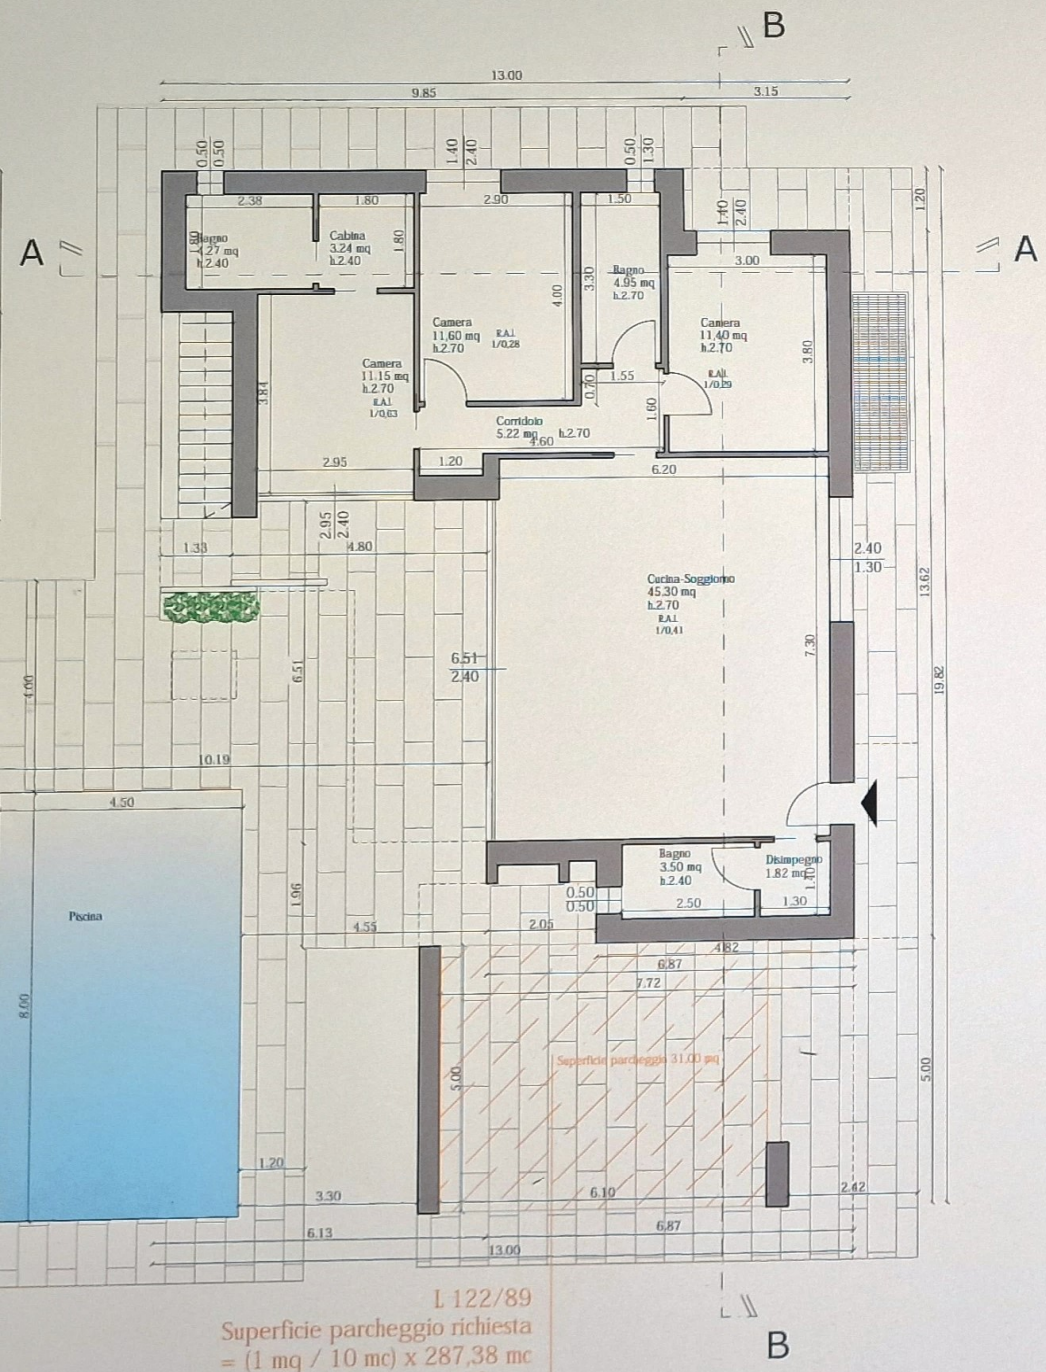

L 122/89
Superficie parcheggio richiesta
= (1 mq / 10 mc) x 287,38 mc
= 28,73 mq < 31,00 mq verificato
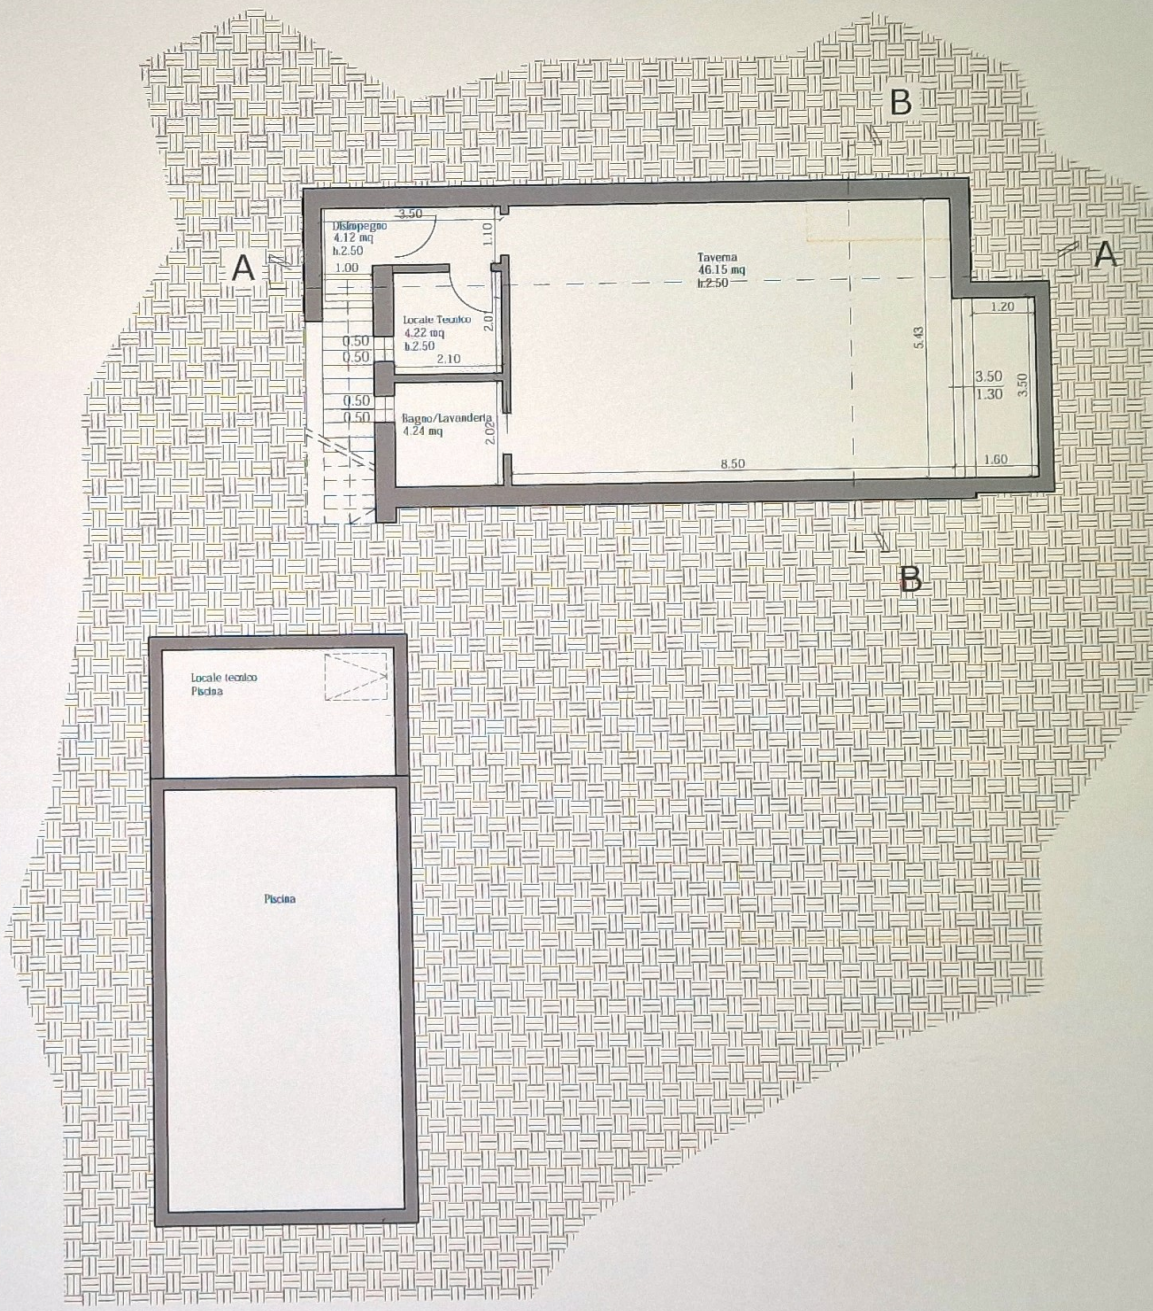
PIANTA PIANO INTERRATO - Scala 1:100